

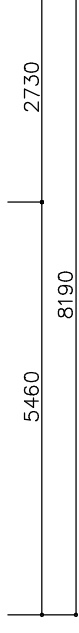
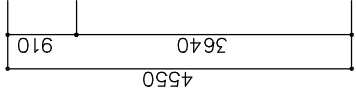
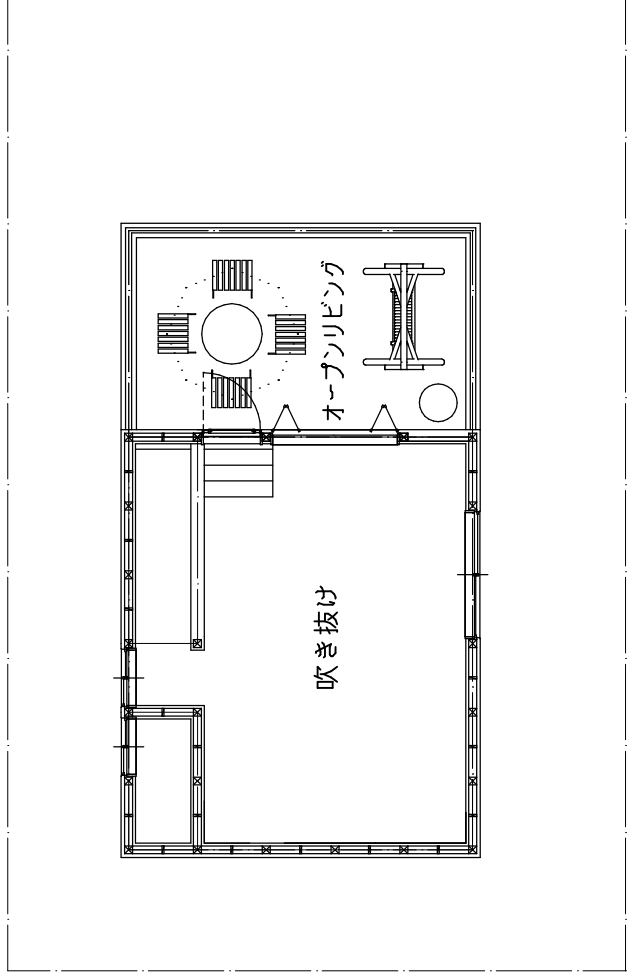


二階平面図 1:100

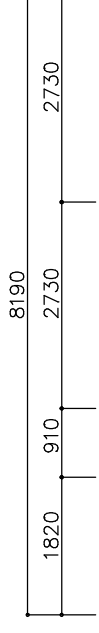

屋上階平面図 1:100

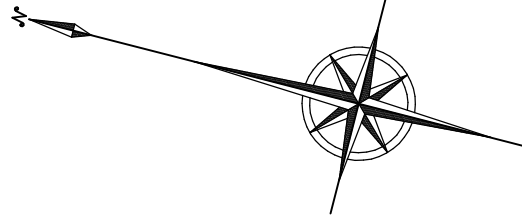

敷地寸法はラフです

Green House 岡田一級建築士事務所 Architect: Archi, Techni, Culture	承 取	一級建築士 第174501号 福 味 健 治	縮尺 1:100 設計年月日 DATE	工事名称 富雄の家 新築工事 図面名称 基本計画 (平面図)	図面番号 D-1
---	-----	---------------------------	------------------------	-----------------------------------	----------