



南側立面図

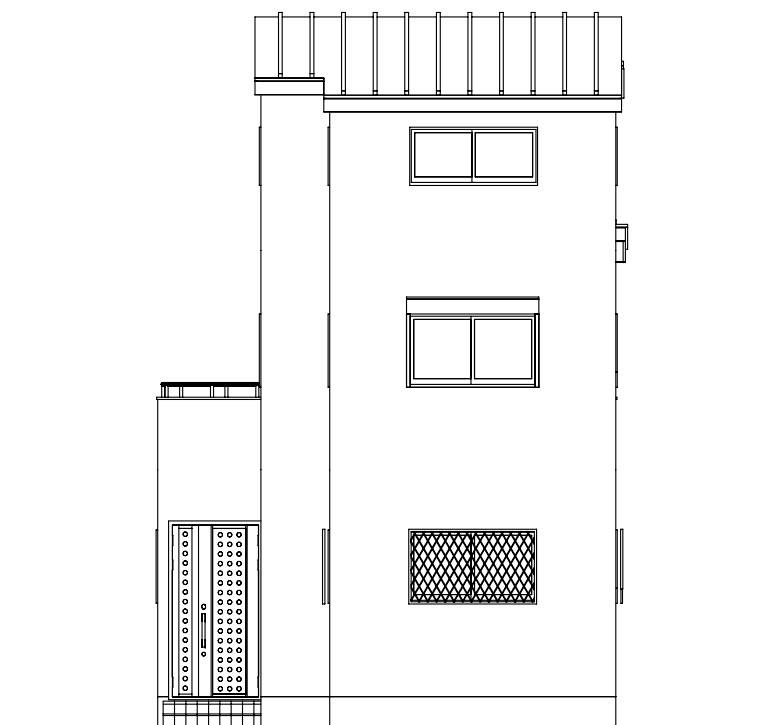

東側立面図

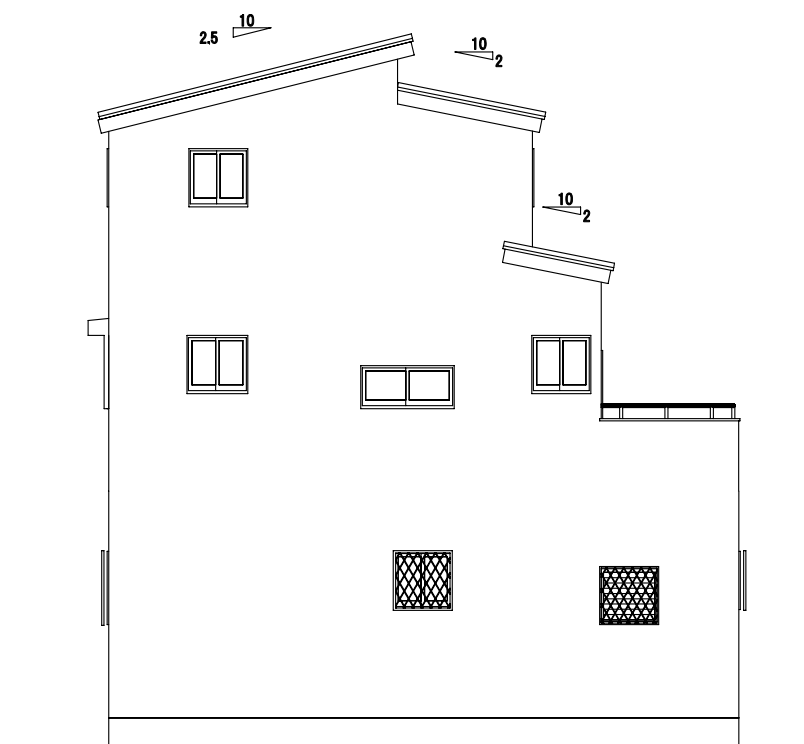

北側立面図



西側立面図

Rui工房 Iiyama ruri	工事名	阪神センタープール駅	図面名	立面プラン図
	縮尺	1/100	年月日	