


東西断面図 1:100

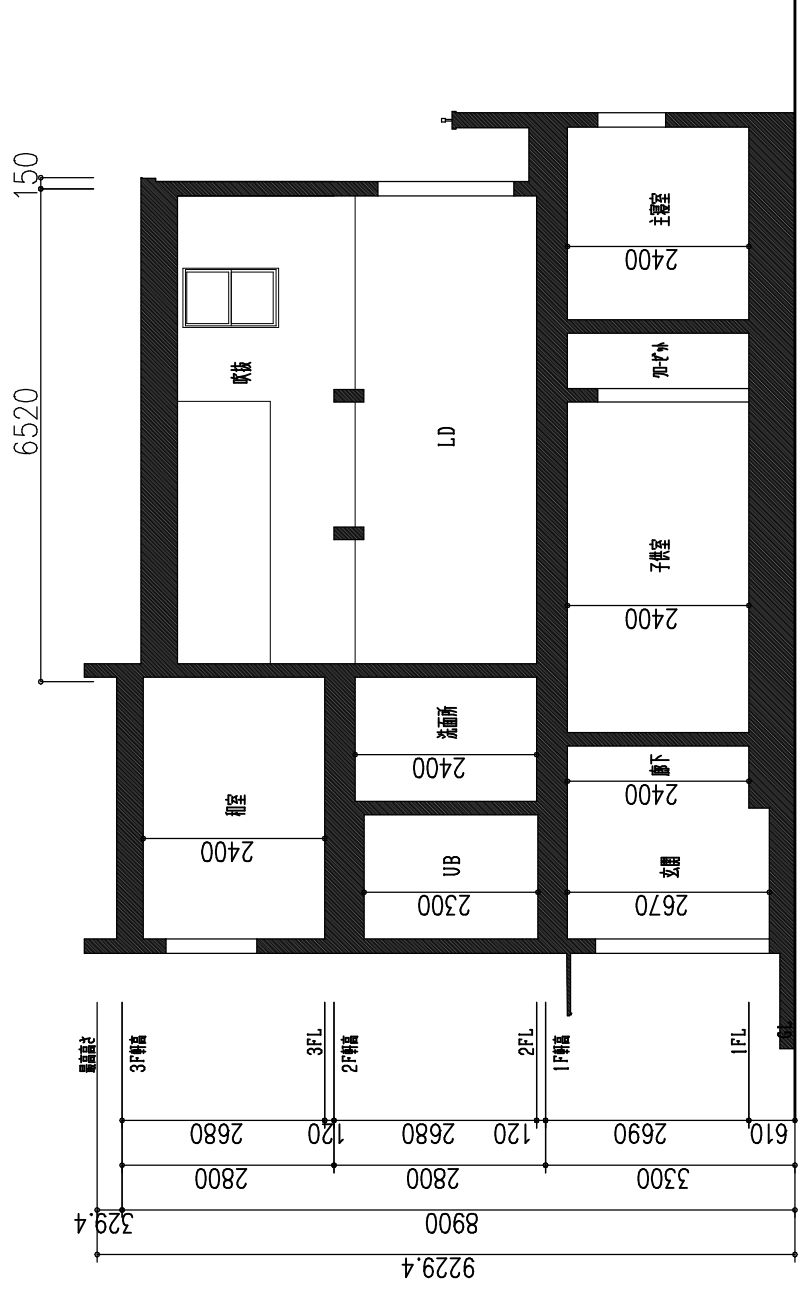

南北断面図 1:100

Green House 岡田一級建築士事務所 Architects Architects Culture	承 取 福 味 健 治	一級建築士 第174501号	縮尺 1:100	工事名称 武庫之荘5丁目 図面名称 基本計画(立面図)	図面番号
					D-1
			設計年月日	DATE	