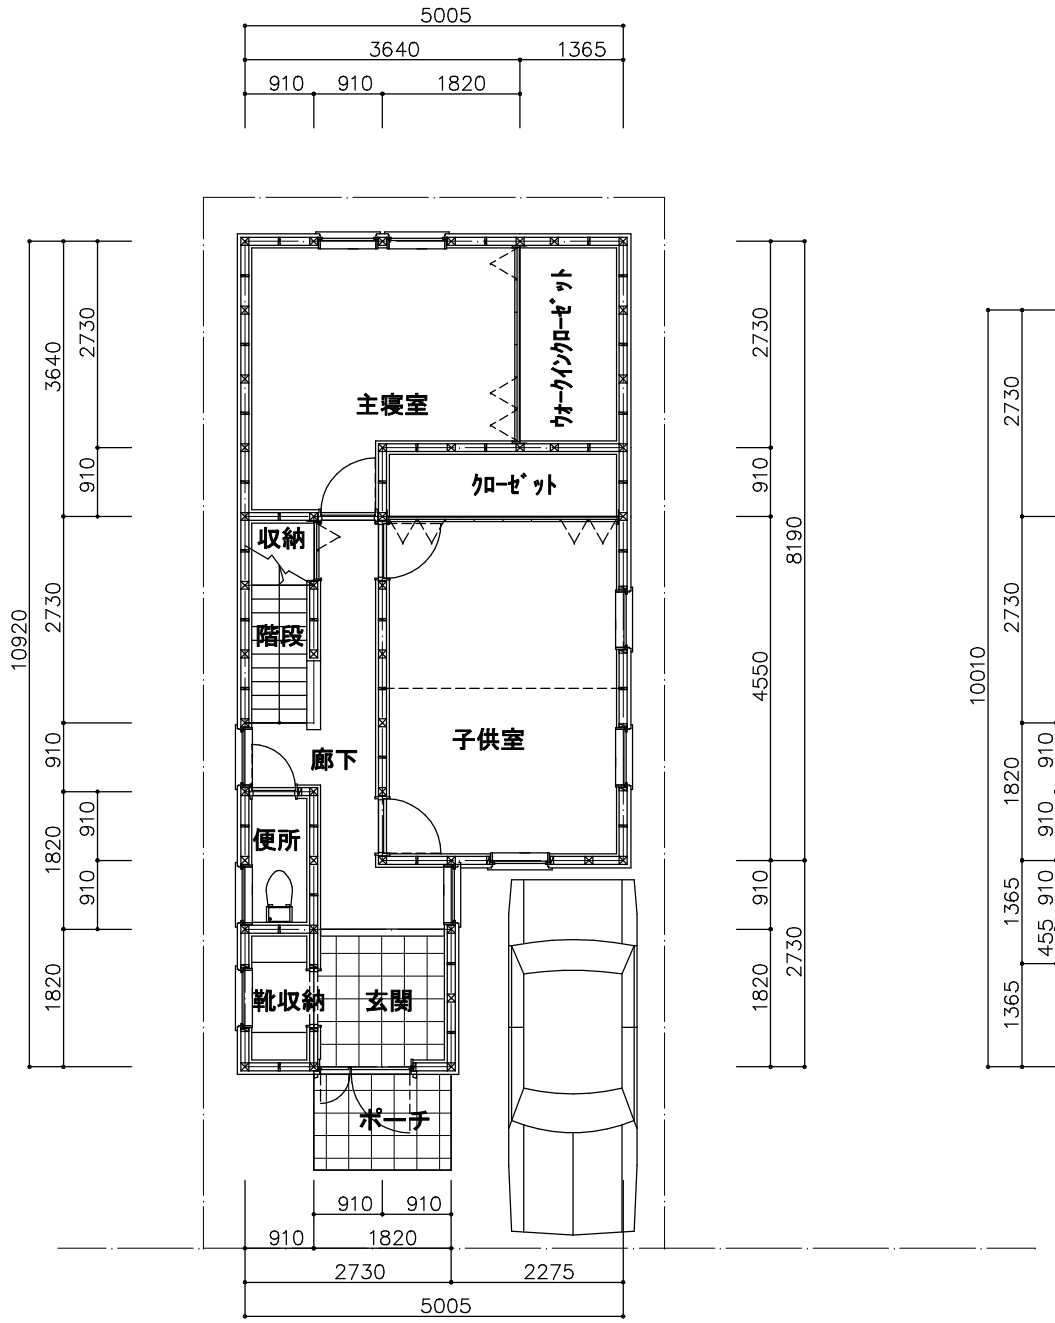

配置図・一階平面図 1:100

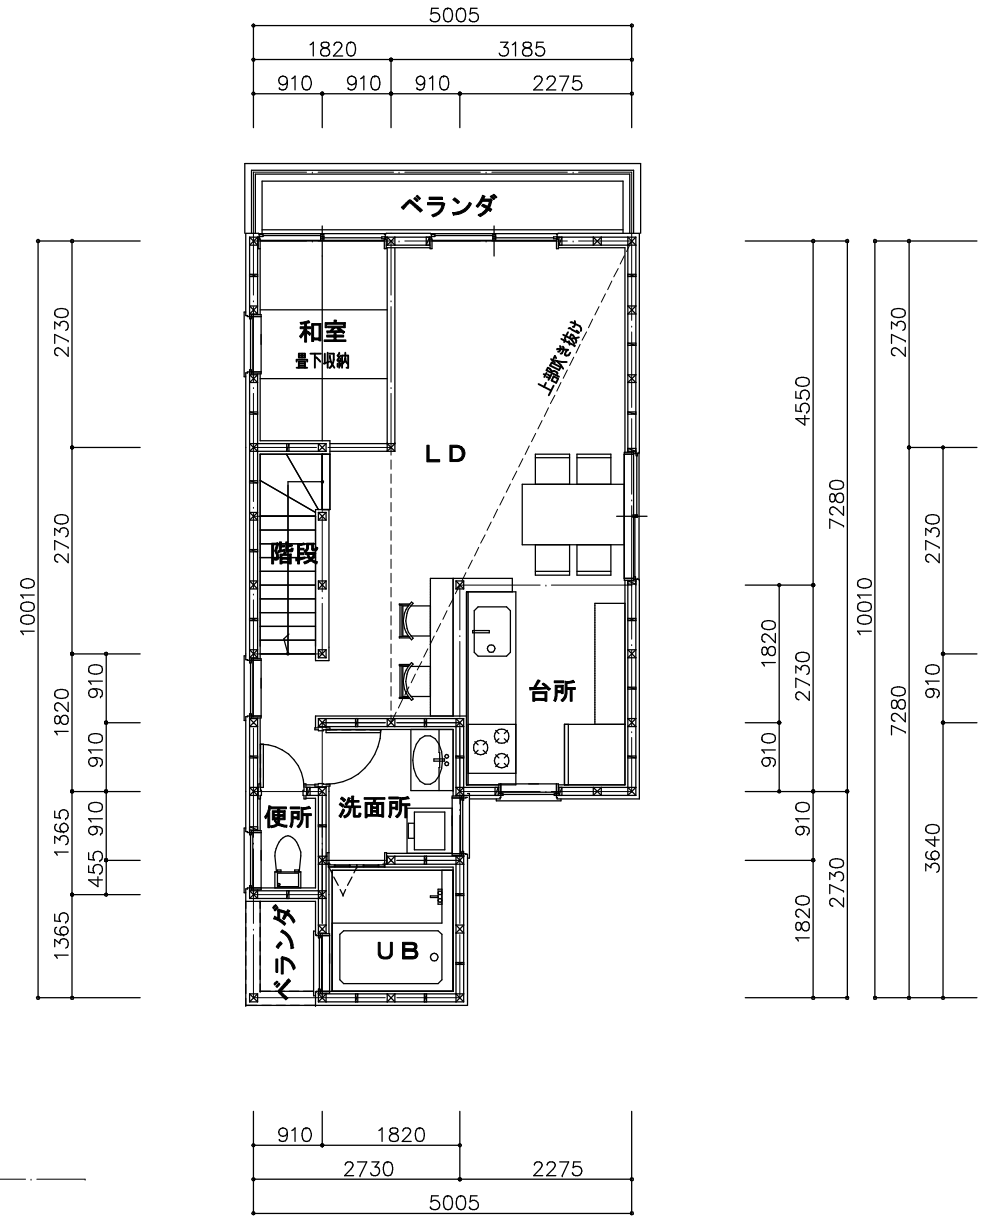

二階平面図 1:100

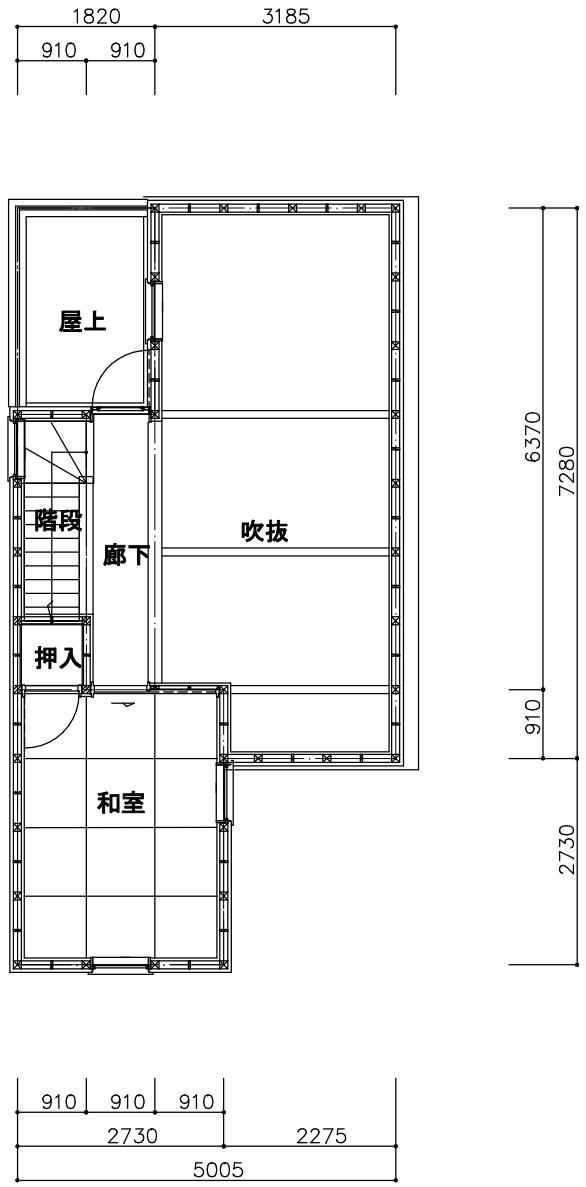

三階平面図 1:100

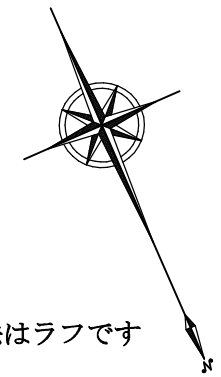

敷地寸法はラフです

面積表	坪
敷地面積	25.750
一階床面積	14.625
二階床面積	13.250
三階床面積	5.000
延べ床面積	32.875

Green House 岡田一級建築士事務所 Archi,Techni,Culture	承認	一級建築士 第174501号 福味 健治	縮尺 1:100	工事名称 武庫之荘５丁目	図面番号 D —
			設計年月日 DATE	図面名称 基本計画（平面図）	